


Rekonstrukce MK 27c-29c v obci Rohle.

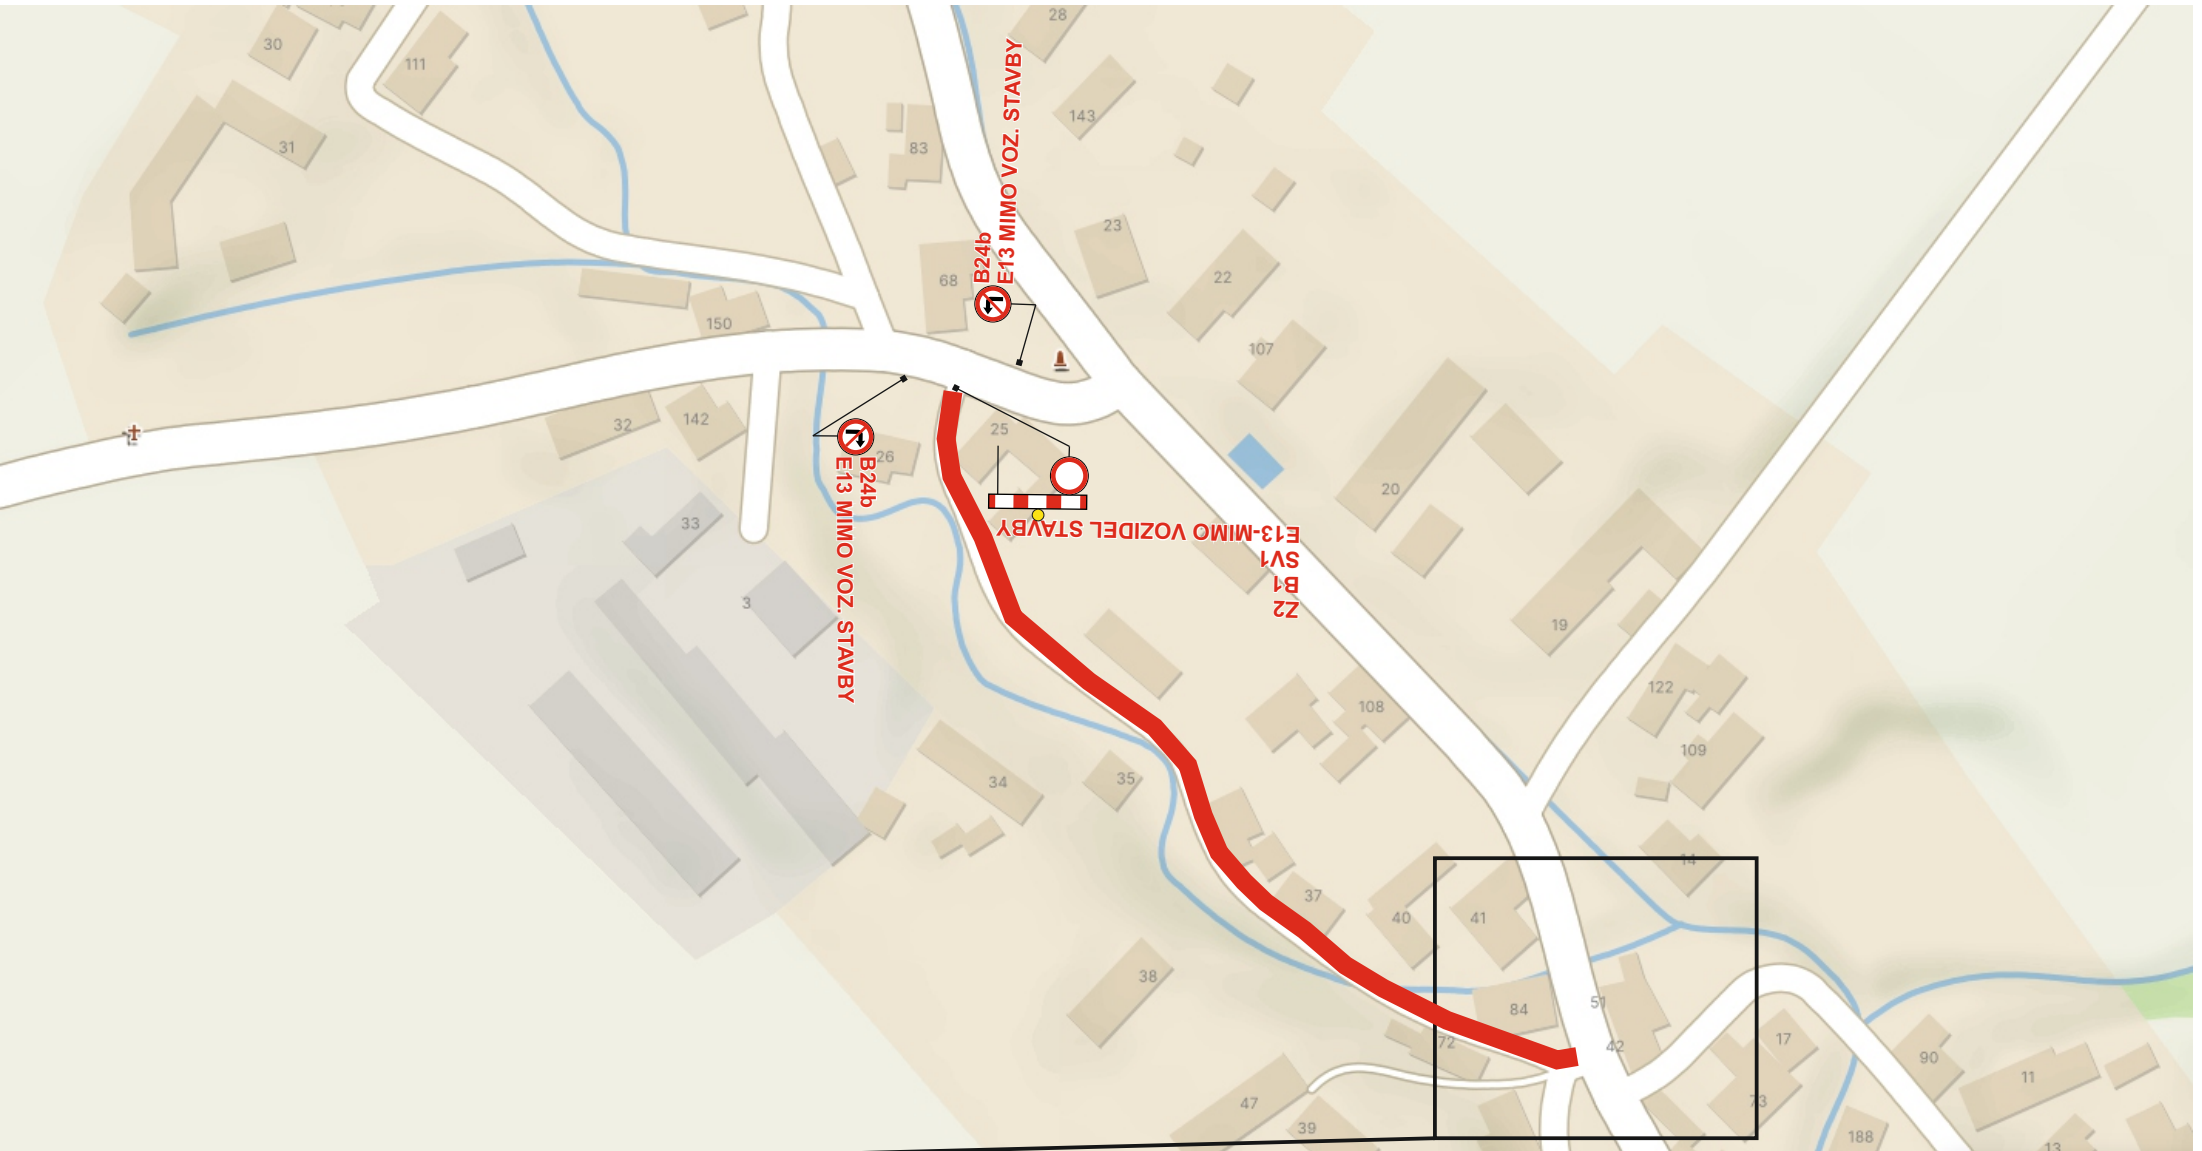

Vypracoval: Suchá Zuzana	
Datum: 11.3.2024	
Úplná uzavírka MK obec Rohle.	Adresa provozovny: Pavelkova 2 Olomouc 772 00
Název Akce: Rekonstrukce MK 27c-29c v obci Rohle.	