


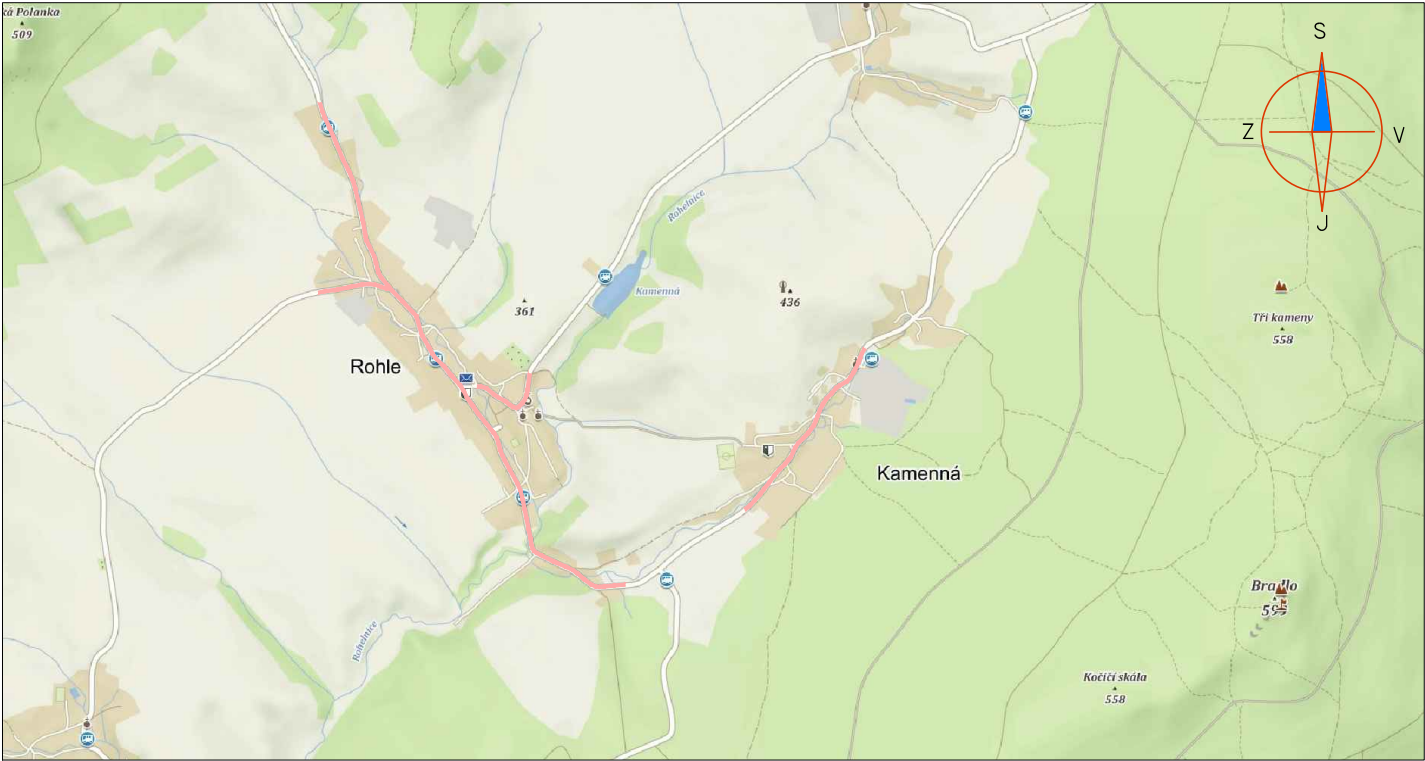

LEGENDA:

A15

IP4

IP4

PŘECHODNÉ DOPRAVNÍ ZNAČENÍ

STÁVAJÍCÍ DOPRAVNÍ ZNAČENÍ


STÁVAJÍCÍ DOPRAVNÍ ZNAČENÍ DOČASNĚ ZRUŠENÉ

PRACOVNÍ MÍSTO


POZNÁMKA:

- Umístění přechodného dopravního značení dle TP č.66 (Zásady pro označování pracovních míst na pozemních komunikacích)





- Stávající dopravní značení v rozporu s přechodnou úpravou provozu bude zneplatněno škrtnutím nebo zakryto.

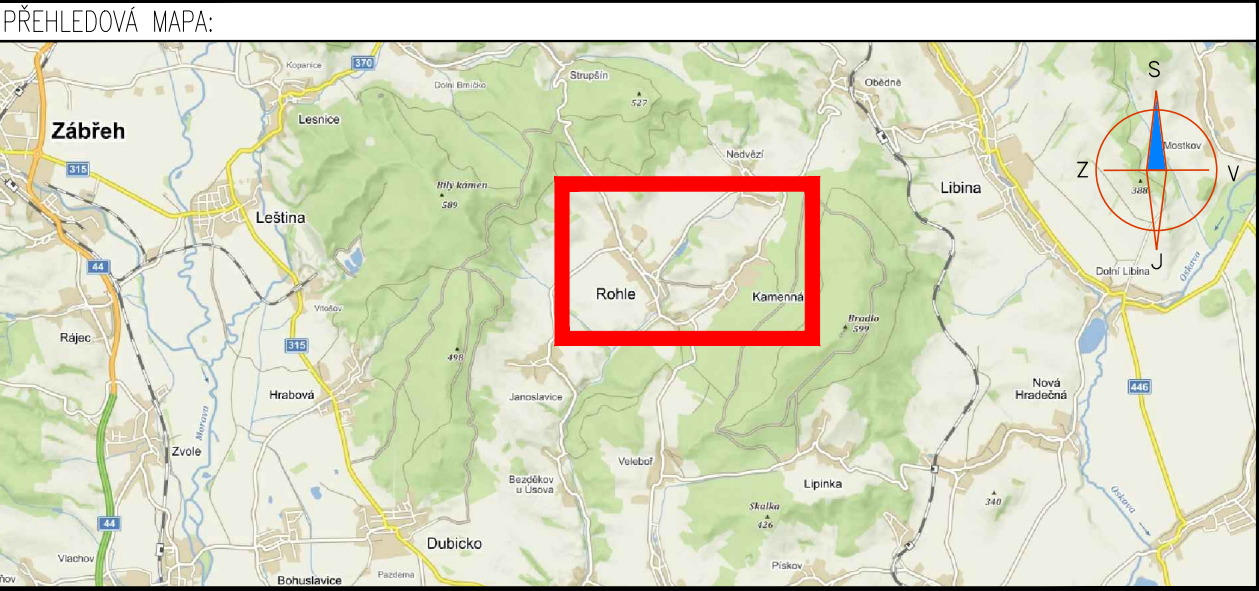

PŘEHLEDNÁ SITUACE

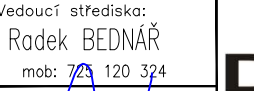DALSIKO s.r.o. – VRAHOVICKÁ 4251/18, 796 01 PROSTĚJOV, TELEFON: 725 120 324, INFO@DALSIKO.CZ, WWW.DALSIKO.CZ			
Vypracoval: Petr BEDNÁŘ – ML. podpis: 	Zodpovědný projektant: Radek BEDNÁŘ podpis: 	Vedoucí střediska: Radek BEDNÁŘ mob: 725 120 324 podpis: 	Zhotovitel: 
Technická kontrola: Radek BEDNÁŘ podpis: 	Vedoucí projektant: Radek BEDNÁŘ podpis: 		DALSIKO s.r.o., VRAHOVICKÁ 18, 796 01 PROSTĚJOV

Místo: ROHLE	Formát: A3
Akce: KANALIZACE A ČOV, KAMENNÁ, ROHLE - ČÁSTEČNÉ UZAVÍRKY	Datum: 22.12.2019
Obsah: PŘECHODNÉ DOPRAVNÍ ZNAČENÍ	Číslo přílohy: 1

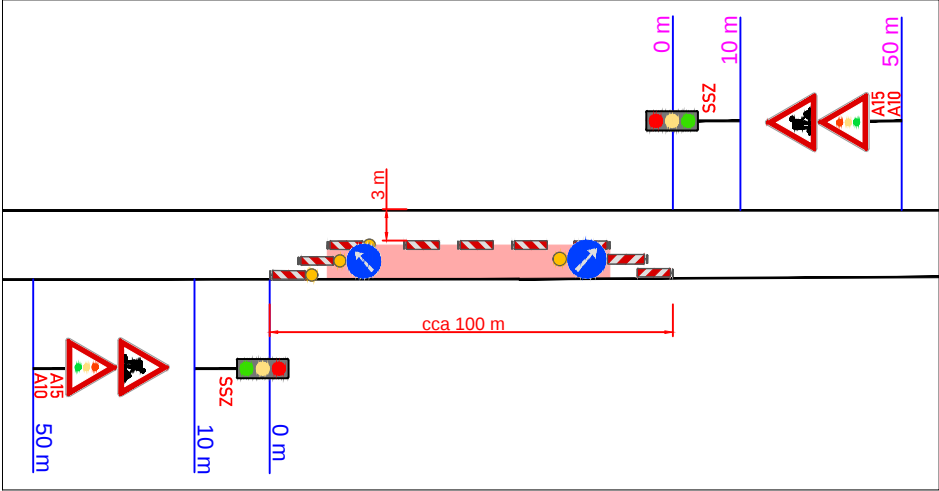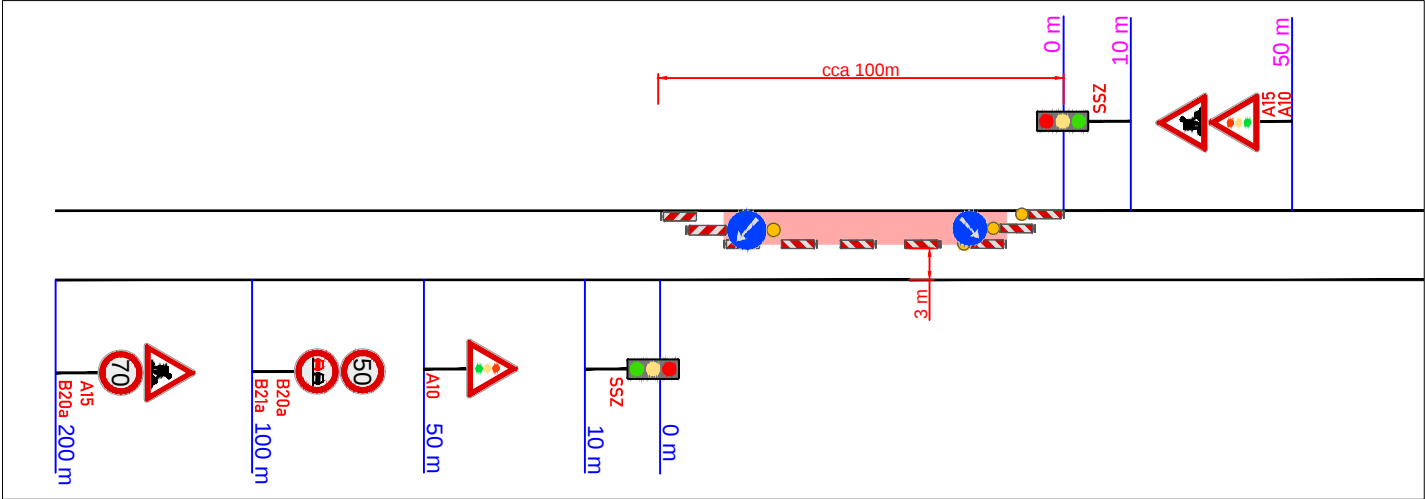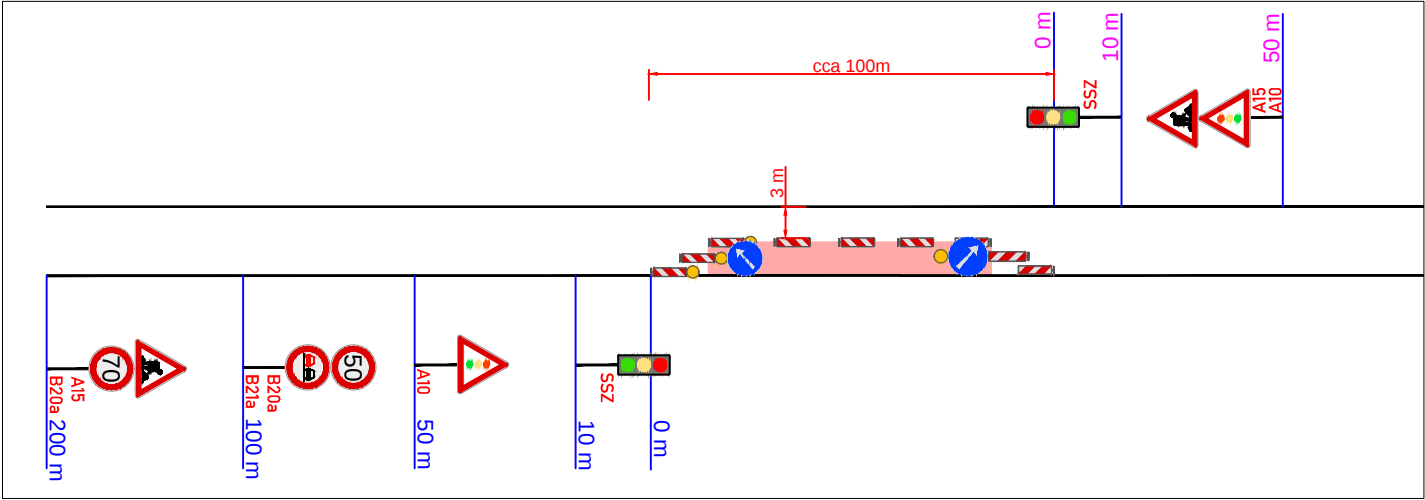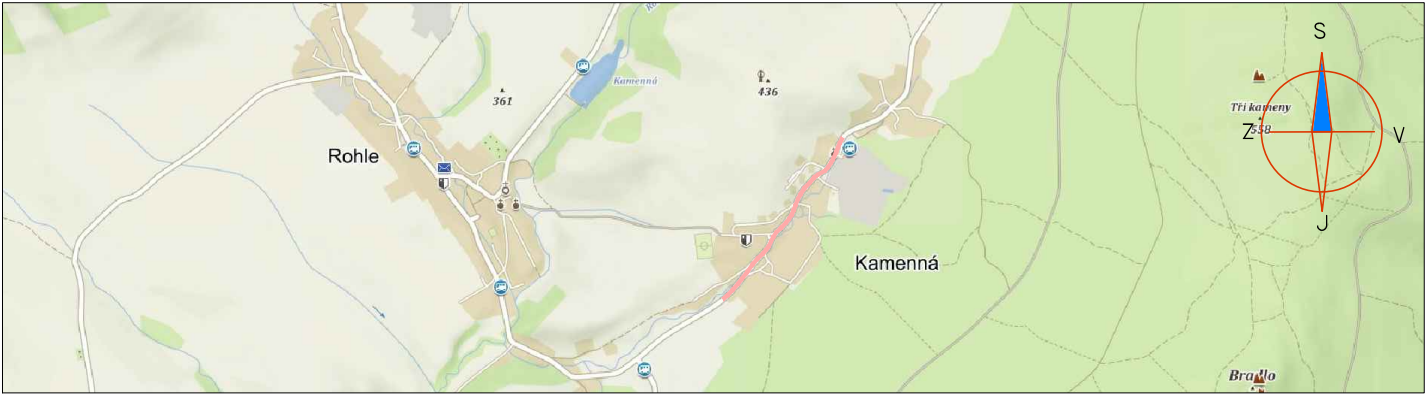



LEGENDA:

 **PŘECHODNÉ DOPRAVNÍ ZNAČENÍ**


 **PRACOVNÍ MÍSTO**

POZNÁMKA:




- Umístění přechodného dopravního značení dle TP č.66 (Zásady pro označování pracovních míst na pozemních komunikacích)
- Stávající dopravní značení v rozporu s přechodnou úpravou provozu bude zneplatněno škrtnutím nebo zakryto.

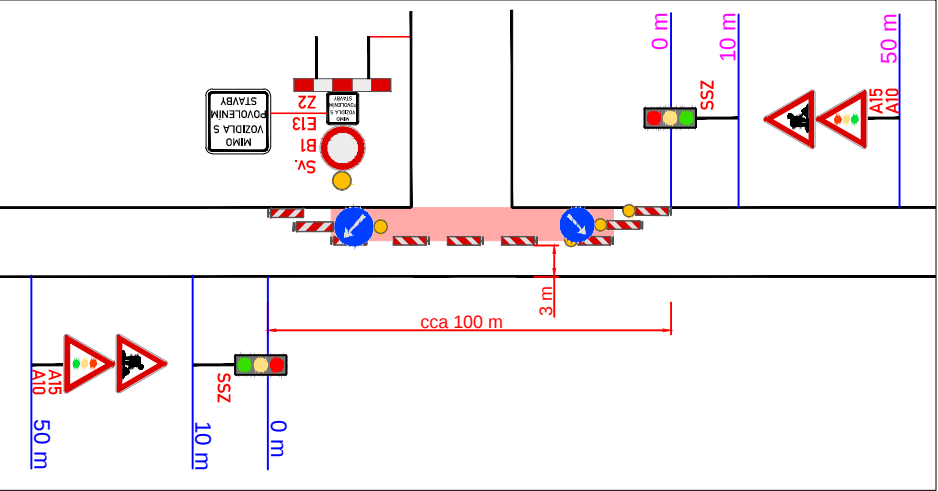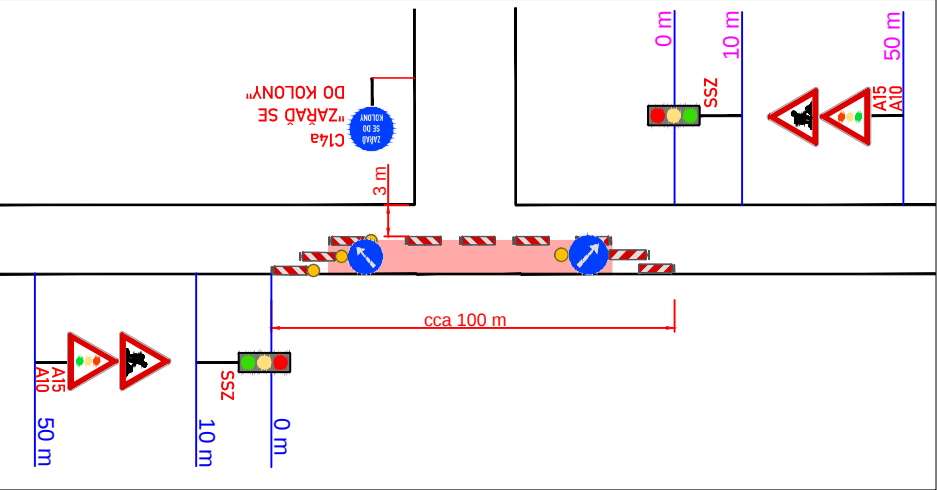

POSUVNÉ PRACOVNÍ MÍSTO V OBCI KAMENNÁ

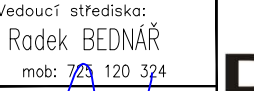DALSIKO s.r.o. – VRAHOVICKÁ 4251/18, 796 01 PROSTĚJOV, TELEFON: 725 120 324, INFO@DALSIKO.CZ, WWW.DALSIKO.CZ			
Vypracoval: Petr BEDNÁŘ – ML. podpis: 	Zodpovědný projektant: Radek BEDNÁŘ podpis: 	Vedoucí střediska: Radek BEDNÁŘ mob: 725 120 324 podpis: 	Zhotovitel: 
Technická kontrola: Radek BEDNÁŘ podpis: 	Vedoucí projektant: Radek BEDNÁŘ podpis: 	DALSIKO s.r.o., VRAHOVICKÁ 18, 796 01 PROSTĚJOV	

Místo: ROHLE	Formát: A3
Akce: KANALIZACE A ČOV, KAMENNÁ, ROHLE - ČÁSTEČNÉ UZAVÍRKY	Datum: 22.12.2019
Obsah: PŘECHODNÉ DOPRAVNÍ ZNAČENÍ	Číslo přílohy: 2

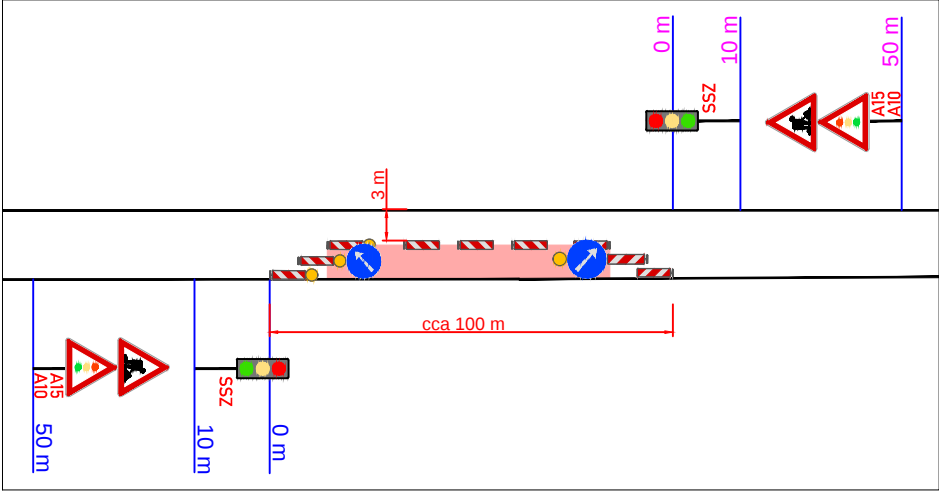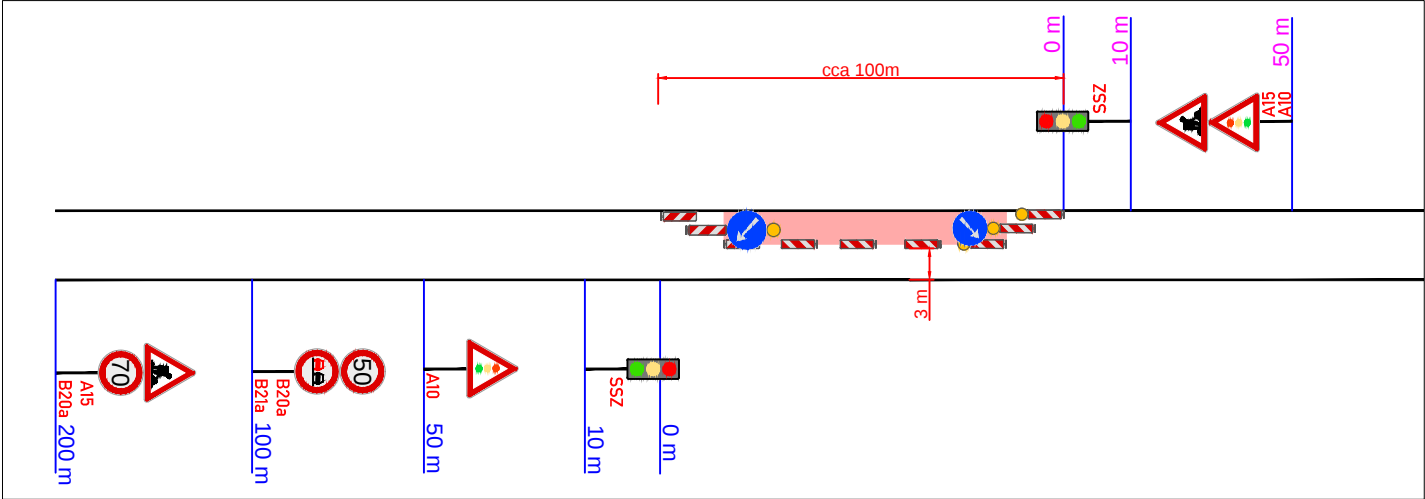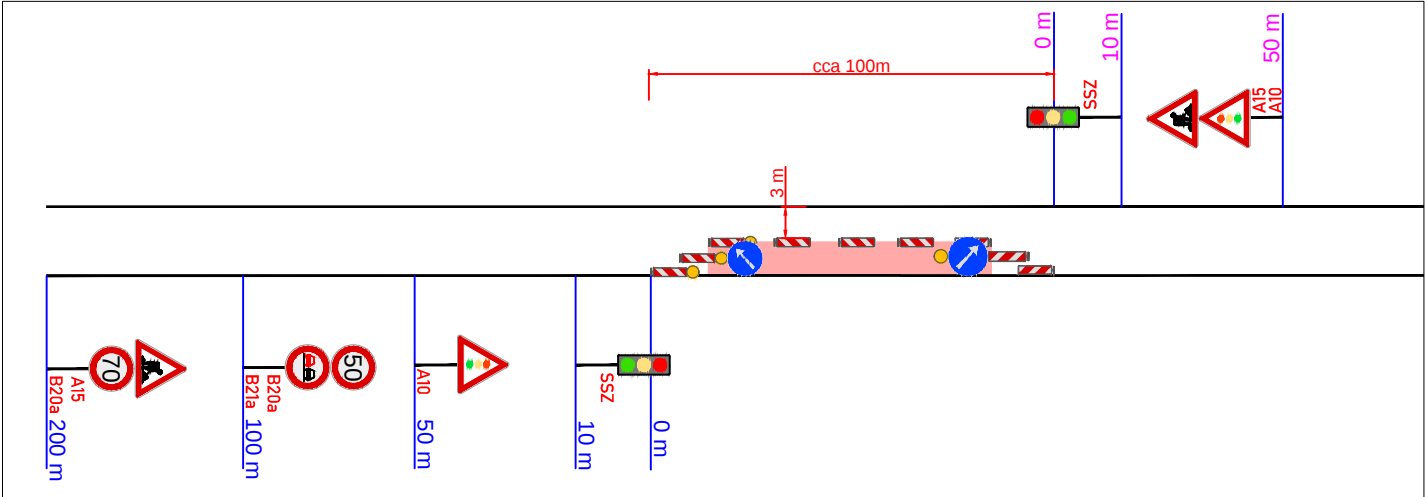



LEGENDA:

 PŘECHODNÉ DOPRAVNÍ ZNAČENÍ



 PRACOVNÍ MÍSTO

POZNÁMKA:


- Umístění přechodného dopravního značení dle TP č.66 (Zásady pro označování pracovních míst na pozemních komunikacích)
- Stávající dopravní značení v rozporu s přechodnou úpravou provozu bude zneplatněno škrtnutím nebo zakryto.

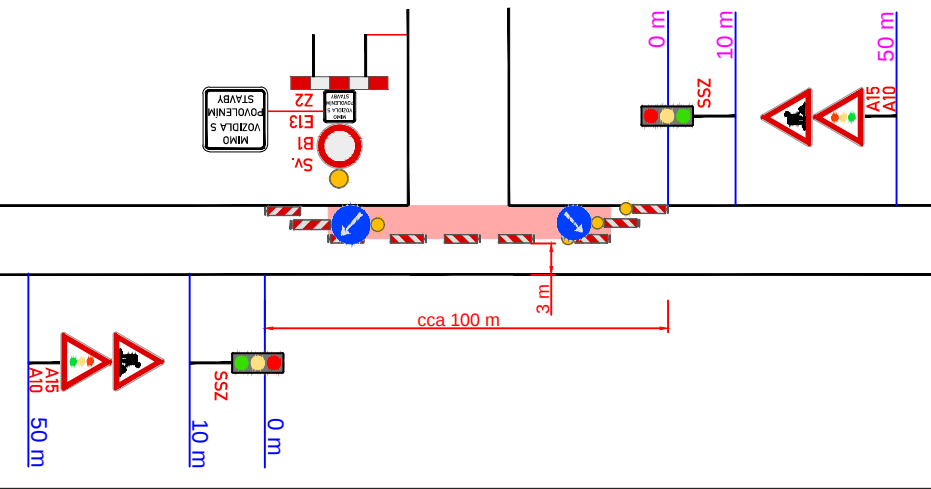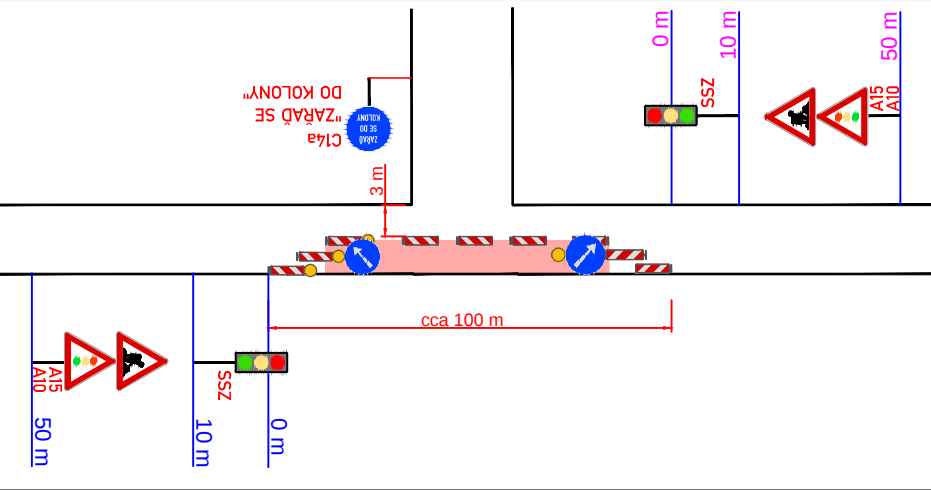

POSUVNÉ PRACOVNÍ MÍSTO V OBCI KAMENNÁ

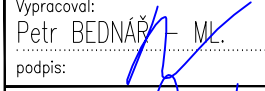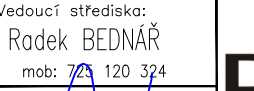DALSIKO s.r.o. – VRAHOVICKÁ 4251/18, 796 01 PROSTĚJOV, TELEFON: 725 120 324, INFO@DALSIKO.CZ, WWW.DALSIKO.CZ			
Vypracoval: Petr BEDNÁŘ – ML. podpis: 	Zodpovědný projektant: Radek BEDNÁŘ podpis: 	Vedoucí střediska: Radek BEDNÁŘ mob: 725 120 324 podpis: 	Zhotovitel: 
Technická kontrola: Radek BEDNÁŘ podpis: 	Vedoucí projektant: Radek BEDNÁŘ podpis: 	DALSIKO s.r.o., VRAHOVICKÁ 18, 796 01 PROSTĚJOV	

Místo: ROHLE	Formát: A3
Akce: KANALIZACE A ČOV, KAMENNÁ, ROHLE - ČÁSTEČNÉ UZAVÍRKY	Datum: 22.12.2019
Obsah: PŘECHODNÉ DOPRAVNÍ ZNAČENÍ	Číslo přílohy: 3

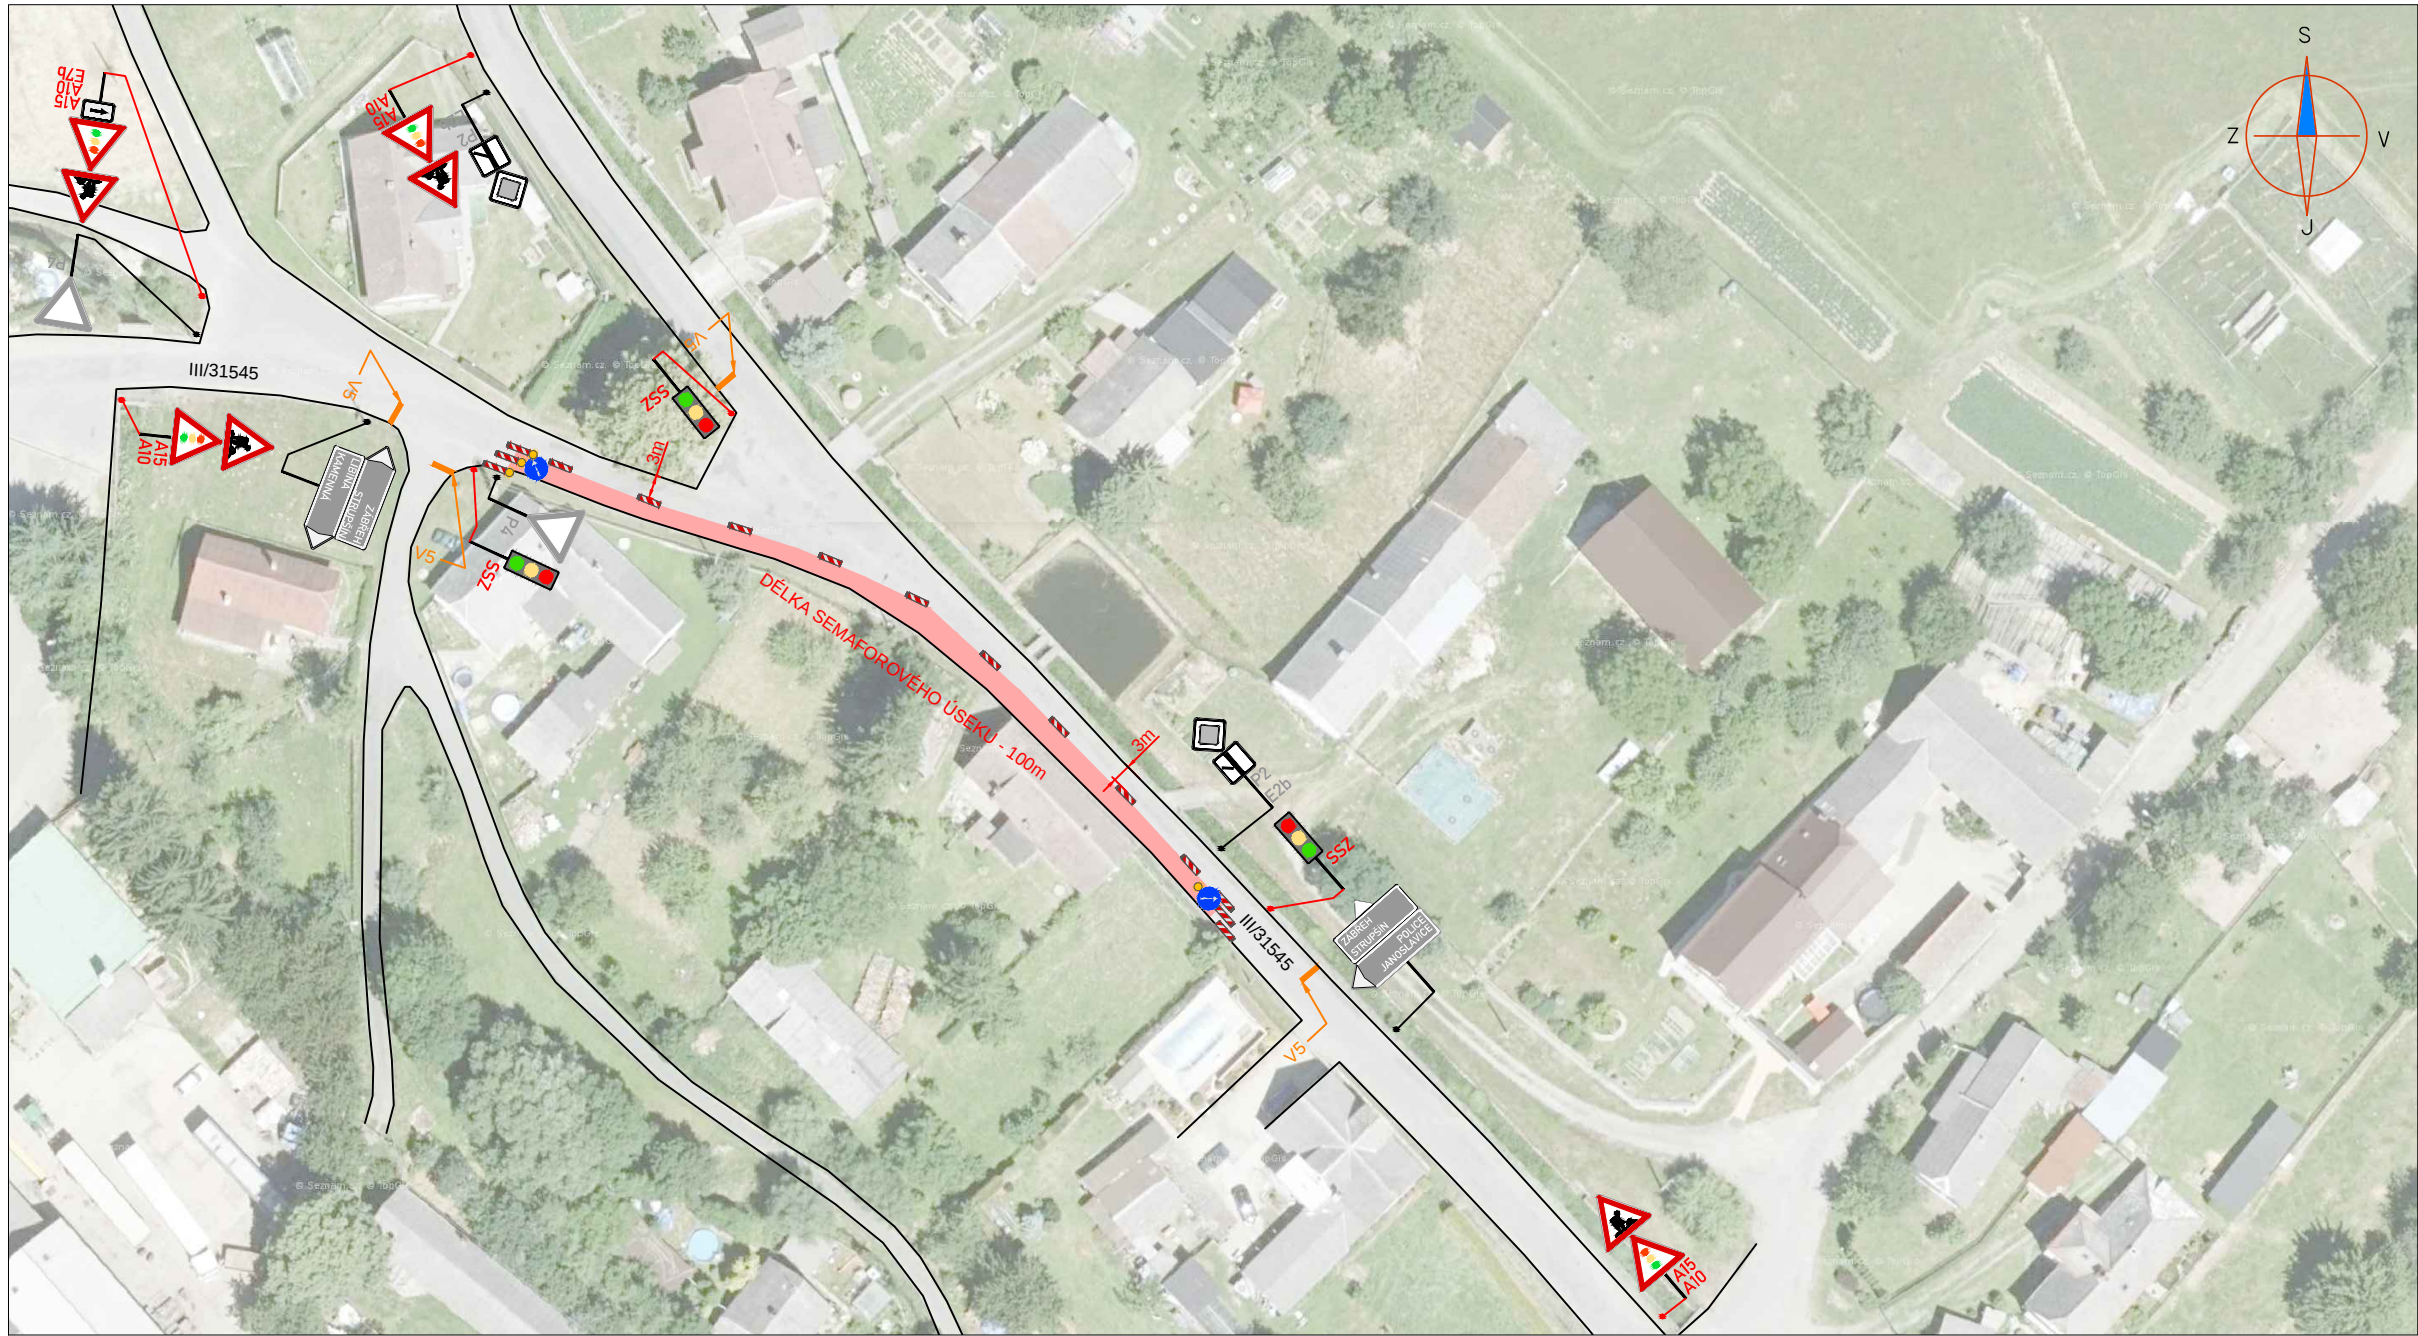

SEMAFOROVÝ ÚSEK Č.1 V OBCI ROHLE

LEGENDA:

A15

PŘECHODNÉ DOPRAVNÍ ZNAČENÍ

IP4

STÁVAJÍCÍ DOPRAVNÍ ZNAČENÍ

IP4

STÁVAJÍCÍ DOPRAVNÍ ZNAČENÍ DOČASNĚ ZRUŠENÉ


PRACOVNÍ MÍSTO

POZNÁMKA:

- Umístění přechodného dopravního značení dle TP č.66 (Zásady pro označování pracovních míst na pozemních komunikacích)

- Stávající dopravní značení v rozporu s přechodnou úpravou provozu bude zneplatněno škrtnutím nebo zakryto.


DALSIKO s.r.o. – VRAHOVICKÁ 4251/18, 796 01 PROSTĚJOV, TELEFON: 725 120 324, INFO@DALSIKO.CZ, WWW.DALSIKO.CZ			
Vypracoval: Petr BEDNÁŘ – ML. podpis:	Zodpovědný projektant: Radek BEDNÁŘ podpis:	Vedoucí střediska: Radek BEDNÁŘ mob: 725 120 324 podpis:	Zhotovitel:
Technická kontrola: Radek BEDNÁŘ podpis:	Vedoucí projektant: Radek BEDNÁŘ podpis:	DALSIKO s.r.o., VRAHOVICKÁ 18, 796 01 PROSTĚJOV	
Místo: ROHLE			Formát: A3
Akce: KANALIZACE A ČOV, KAMENNÁ, ROHLE - ČÁSTEČNÉ UZAVÍRKY			Datum: 22.12.2019
Obsah: PŘECHODNÉ DOPRAVNÍ ZNAČENÍ			Číslo přílohy: 4

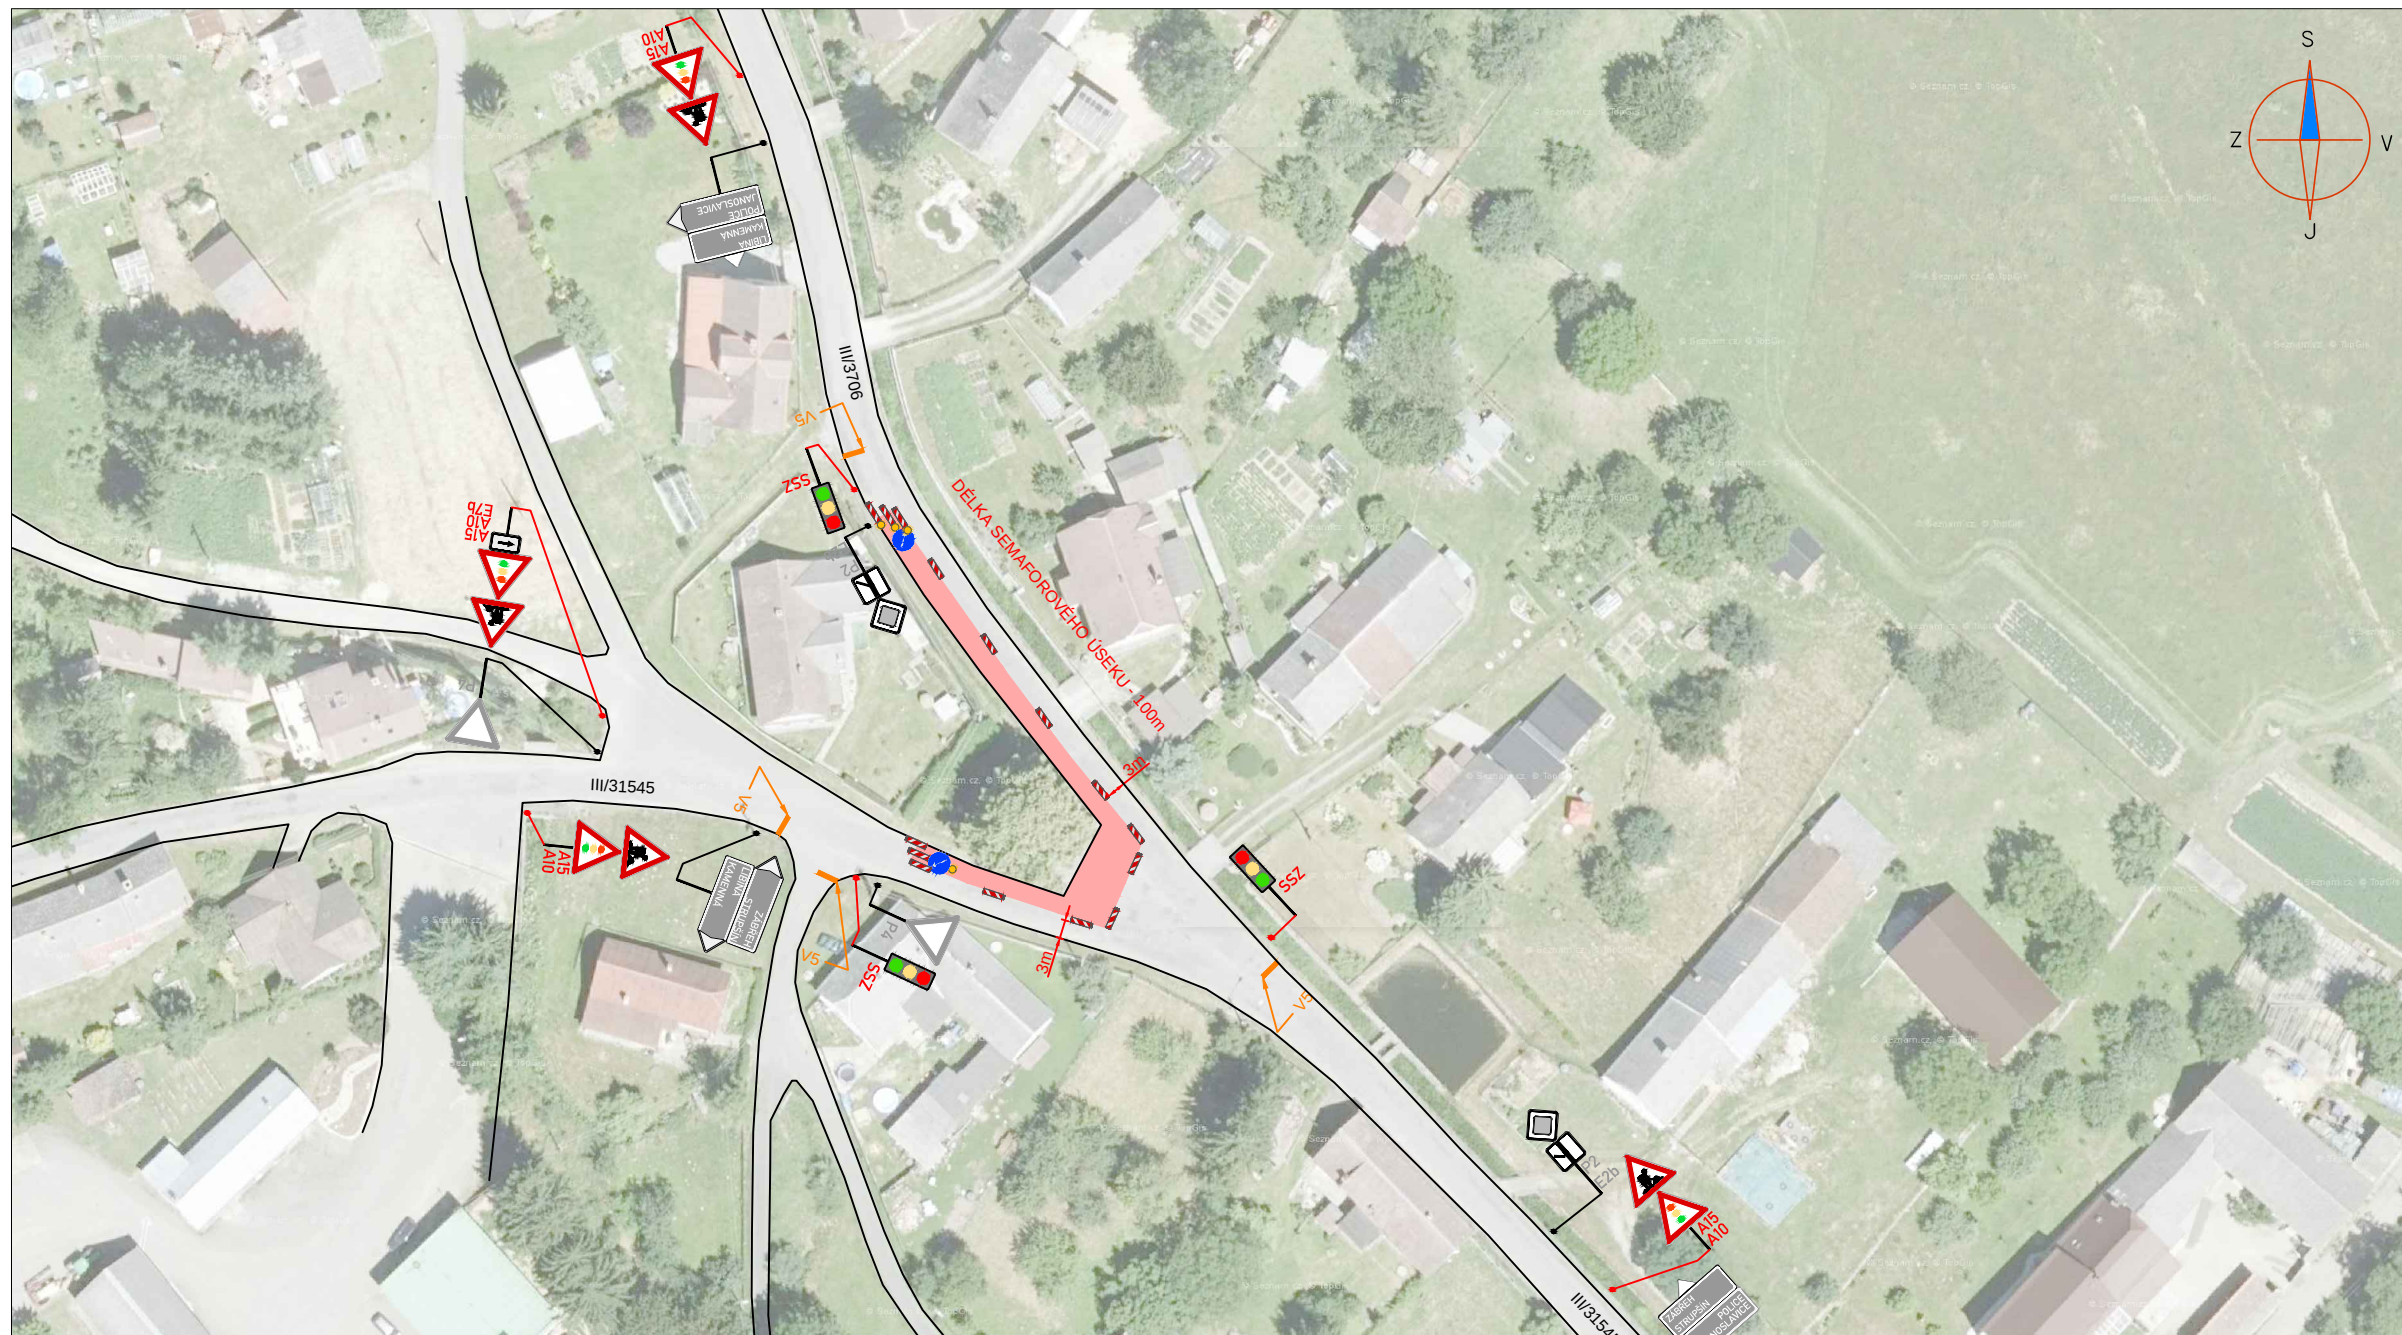

SEMAFOROVÝ ÚSEK Č.2 V OBCI ROHLE


LEGENDA:	
 A15	PŘECHODNÉ DOPRAVNÍ ZNAČENÍ
 IP4	STÁVAJÍCÍ DOPRAVNÍ ZNAČENÍ
 IP4	STÁVAJÍCÍ DOPRAVNÍ ZNAČENÍ DOČASNĚ ZRUŠENÉ
POZNÁMKA: - Umístění přechodného dopravního značení dle TP č.66 (Zásady pro označování pracovních míst na pozemních komunikacích) - Stávající dopravní značení v rozporu s přechodnou úpravou provozu bude zneplatněno škrtnutím nebo zakryto.	


DALSIKO s.r.o. – VRAHOVICKÁ 4251/18, 796 01 PROSTĚJOV, TELEFON: 725 120 324, INFO@DALSIKO.CZ, WWW.DALSIKO.CZ			
Vypracoval: Petr BEDNÁŘ – ML. podpis: 	Zodpovědný projektant: Radek BEDNÁŘ podpis: 	Vedoucí střediska: Radek BEDNÁŘ mob: 725 120 324	Zhotovitel: 
Technická kontrola: Radek BEDNÁŘ podpis: 	Vedoucí projektant: Radek BEDNÁŘ podpis: 	DALSIKO s.r.o., VRAHOVICKÁ 18, 796 01 PROSTĚJOV	
Místo: ROHLE			Formát: A3
Akce: KANALIZACE A ČOV, KAMENNÁ, ROHLE - ČÁSTEČNÉ UZAVÍRKY			Datum: 22.12.2019
Obsah: PŘECHODNÉ DOPRAVNÍ ZNAČENÍ			Číslo přílohy: 5

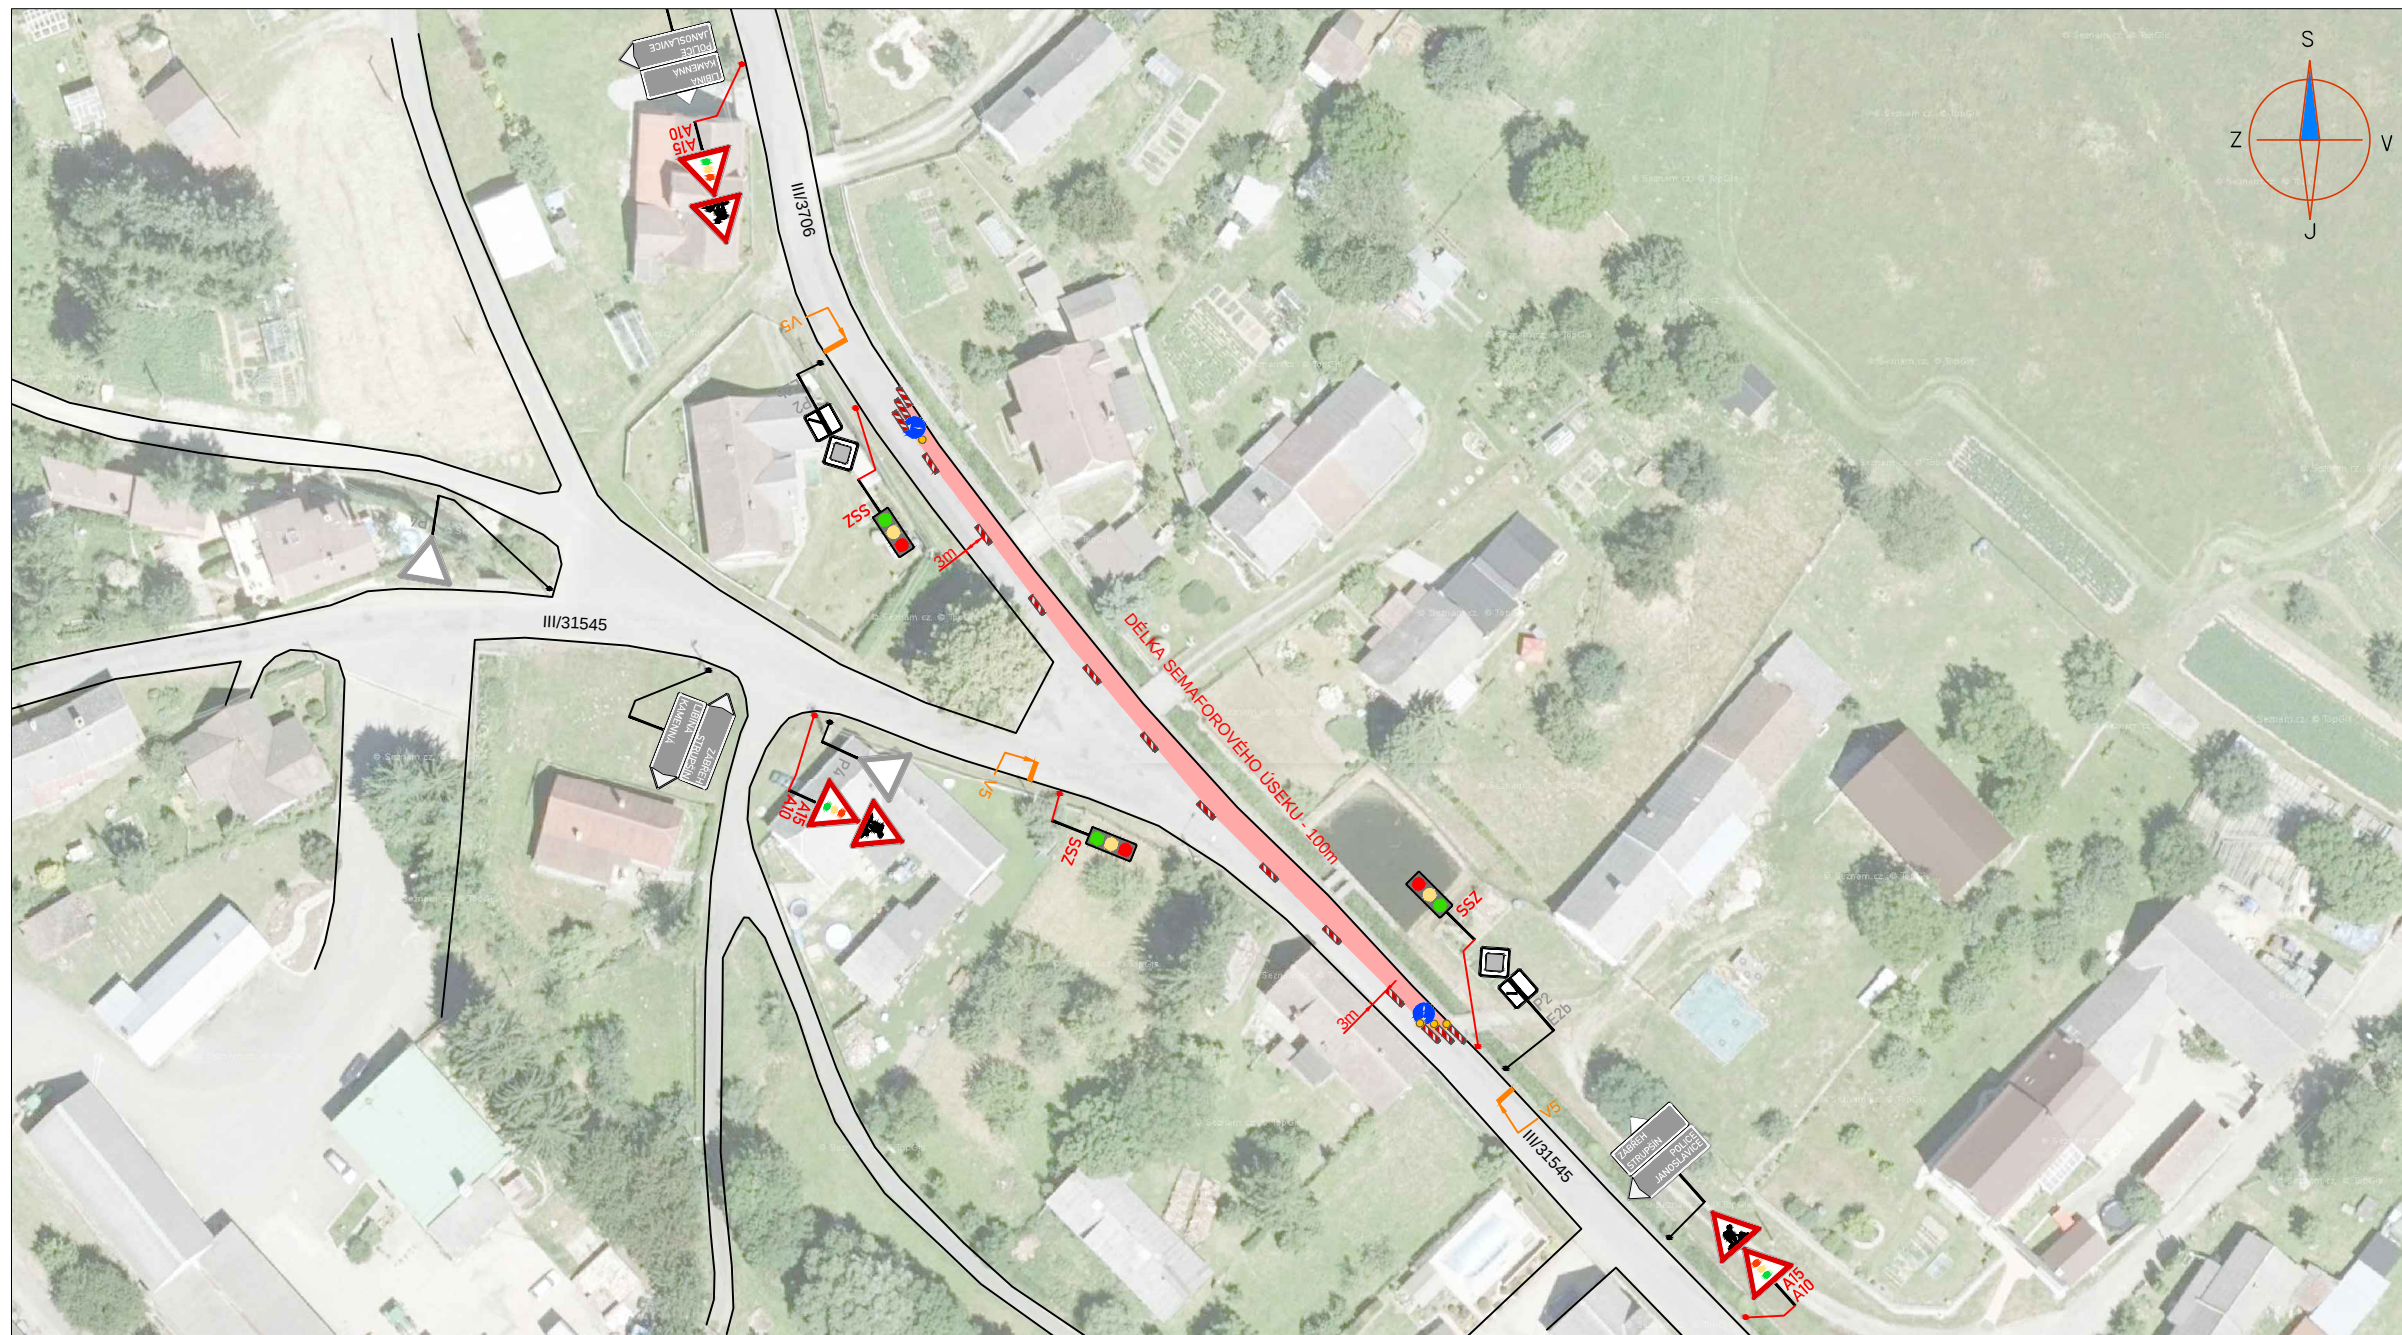

SEMAFOROVÝ ÚSEK Č.3 V OBCI ROHLE

LEGENDA:	
 A15	PŘECHODNÉ DOPRAVNÍ ZNAČENÍ
 IP4	STÁVAJÍCÍ DOPRAVNÍ ZNAČENÍ
 IP4	STÁVAJÍCÍ DOPRAVNÍ ZNAČENÍ DOČASNĚ ZRUŠENÉ
POZNÁMKA: - Umístění přechodného dopravního značení dle TP č.66 (Zásady pro označování pracovních míst na pozemních komunikacích) - Stávající dopravní značení v rozporu s přechodnou úpravou provozu bude zneplatněno škrtnutím nebo zakryto.	
	PRACOVNÍ MÍSTO

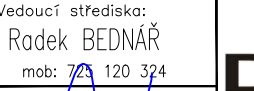DALSIKO s.r.o. – VRAHOVICKÁ 4251/18, 796 01 PROSTĚJOV, TELEFON: 725 120 324, INFO@DALSIKO.CZ, WWW.DALSIKO.CZ			
Vypracoval: Petr BEDNÁŘ – ML. podpis: 	Zodpovědný projektant: Radek BEDNÁŘ podpis: 	Vedoucí střediska: Radek BEDNÁŘ mob: 725 120 324 podpis: 	Zhotovitel:
Technická kontrola: Radek BEDNÁŘ podpis: 	Vedoucí projektant: Radek BEDNÁŘ podpis: 		DALSIKO s.r.o., VRAHOVICKÁ 18, 796 01 PROSTĚJOV
Místo: ROHLE			Formát: A3
Akce: KANALIZACE A ČOV, KAMENNÁ, ROHLE - ČÁSTEČNÉ UZAVÍRKY			Datum: 22.12.2019
Obsah: PŘECHODNÉ DOPRAVNÍ ZNAČENÍ			Číslo přílohy: 6

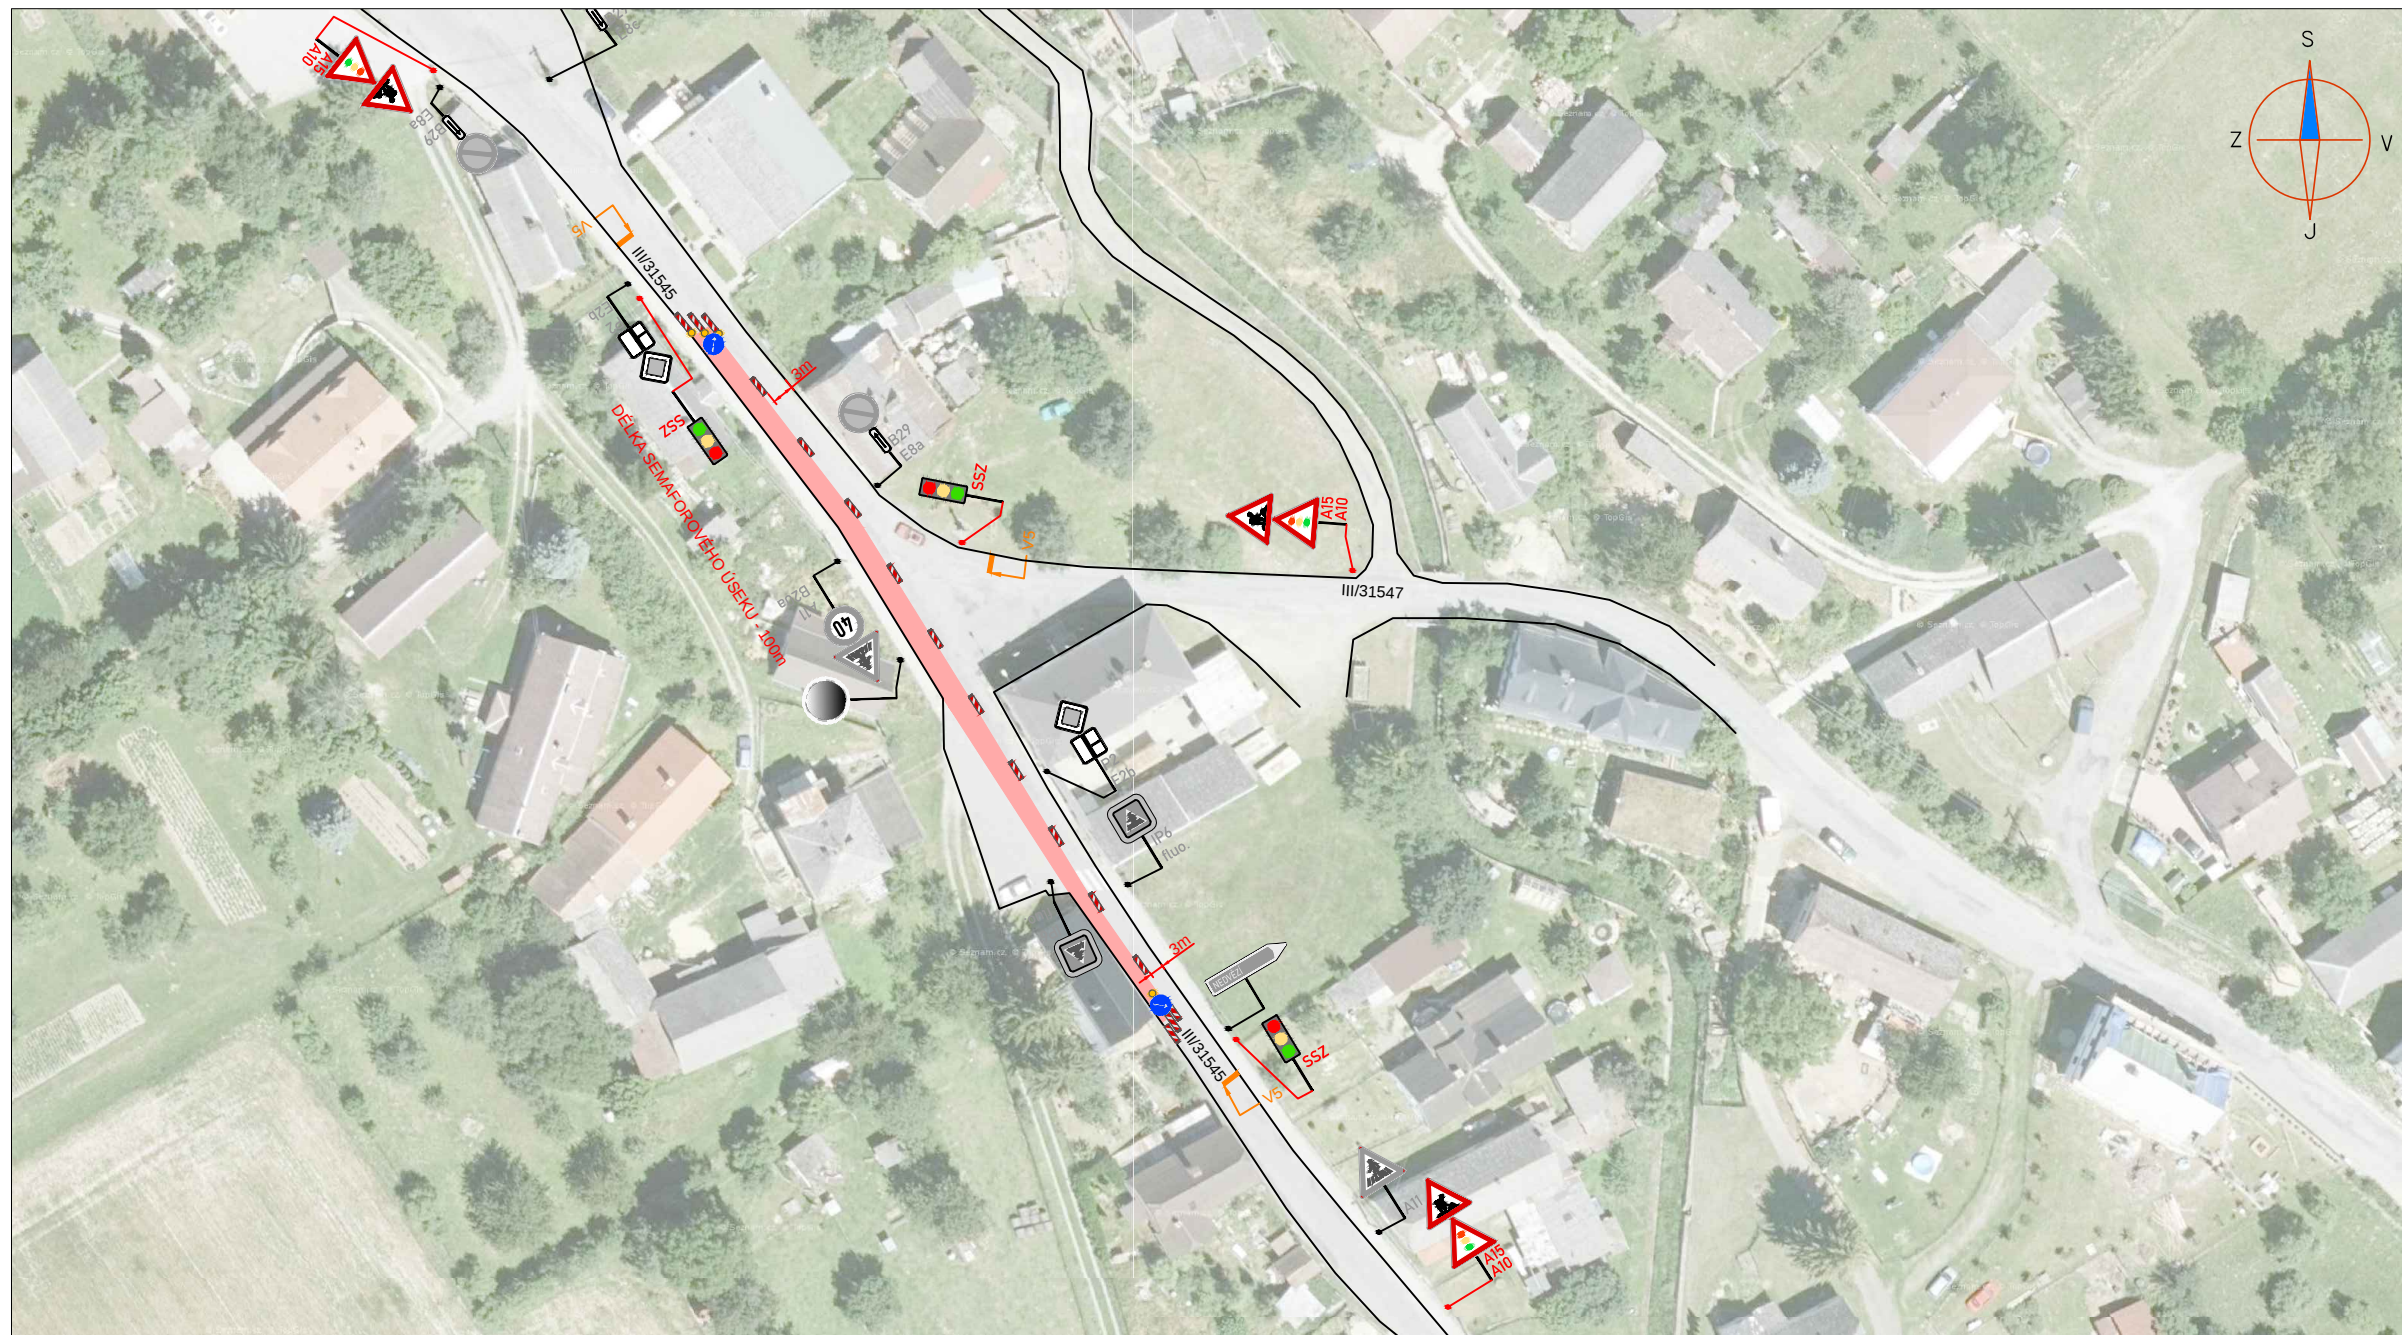

SEMAFOROVÝ ÚSEK Č.4 V OBCI ROHLE

LEGENDA:	
	PŘECHODNÉ DOPRAVNÍ ZNAČENÍ
	STÁVAJÍCÍ DOPRAVNÍ ZNAČENÍ
	STÁVAJÍCÍ DOPRAVNÍ ZNAČENÍ DOČASNĚ ZRUŠENÉ
	PRACOVNÍ MÍSTO
POZNÁMKA: - Umístění přechodného dopravního značení dle TP č.66 (Zásady pro označování pracovních míst na pozemních komunikacích) - Stávající dopravní značení v rozporu s přechodnou úpravou provozu bude zneplatněno škrtnutím nebo zakryto.	

DALSIKO s.r.o. – VRAHOVICKÁ 4251/18, 796 01 PROSTĚJOV, TELEFON: 725 120 324, INFO@DALSIKO.CZ, WWW.DALSIKO.CZ			
Vypracoval: Petr BEDNÁŘ – ML. podpis:	Zodpovědný projektant: Radek BEDNÁŘ podpis:	Vedoucí střediska: Radek BEDNÁŘ mob: 725 120 324 podpis:	Zhotovitel:
Technická kontrola: Radek BEDNÁŘ podpis:	Vedoucí projektant: Radek BEDNÁŘ podpis:	DALSIKO s.r.o., VRAHOVICKÁ 18, 796 01 PROSTĚJOV	

Místo: ROHLE	Formát: A3
Akce: KANALIZACE A ČOV, KAMENNÁ, ROHLE - ČÁSTEČNÉ UZAVÍRKY	Datum: 22.12.2019
Obsah: PŘECHODNÉ DOPRAVNÍ ZNAČENÍ	Číslo přílohy: 7