



Detail 1



Detail 2

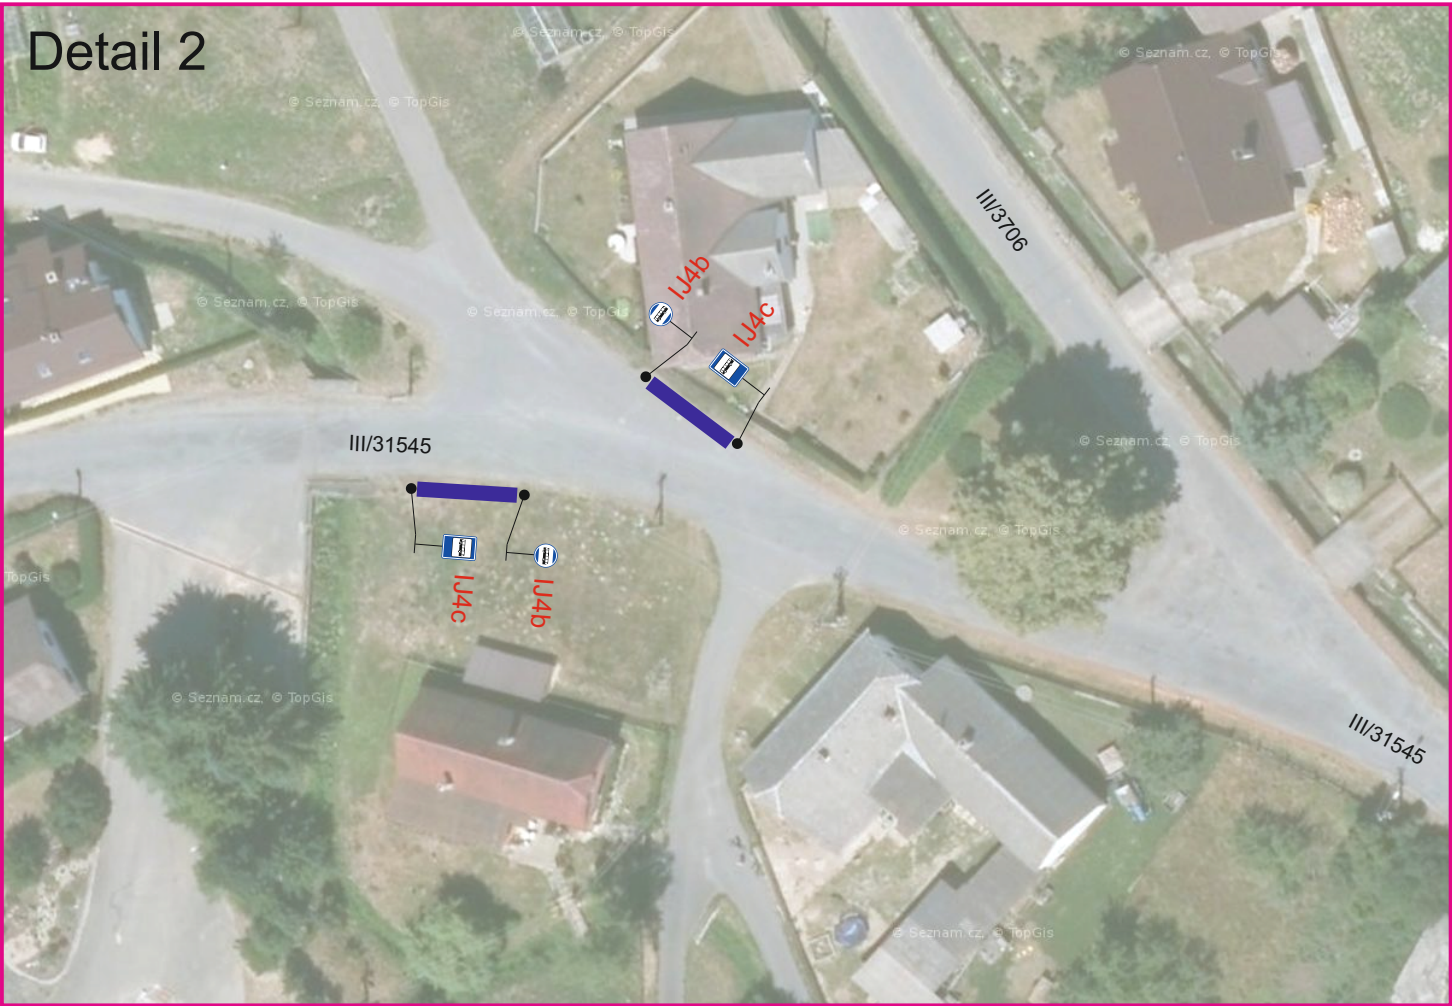

Situace

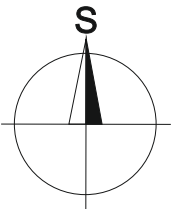

Provizorní zastávka BUS

Vypracoval: Ing. Jiří Bluma	Datum: 8.3.2021	SEKNE SEKNE, spol. s r.o. Hamerská 12, 772 00 Olomouc DIČ: CZ62363701 tel./fax: 585 311 867		
Název akce: Sil. III/31545, III/31547 a III/3706 v obci Rohle a Kamenná		Formát:	Č. výkresu:	Č. soupravy:
Název objektu: Přechodné dopravní značení		2xA4	3	
Příloha: Provizorní zastávka BUS				